

GROUP INFRABO
 GROEP INFRABO NV LANGSTRAAT 65 DESGULLE 246
 www.infra-bo.be 2200 WILSTED 2018 ANTWERPEN
 info@infra-bo.be tel. +32 (0)3 58 50 05 info@infra-bo.be +32 (0) 3 200 60 03

pidpa
 Water in beweging
 PIDPA WAGENSTRAAT 12
 www.pidpa.be 3740 BILZEN
 info@pidpa.be tel. +32 (0)89 24 97 32

DOSSIERNUMMER STUDIEBUREAU: 19177A DOSSIERNUMMER OPDRACHTGEVER: K-08-061

RAF ERNOTS
 Landmeter-Expert (LAN) met erkenning van eerste aantleg te Brussel


ernots
 Landmeter-Expert (LAN) met erkenning van eerste aantleg te Brussel
 LANDMETERSKANTOOR ERNOTS
 www.landmetersernots.be
 info@landmetersernots.be WAGENSTRAAT 12 3740 BILZEN
 tel. +32 (0)89 24 97 32

PROVINCIE ANTWERPEN
 GEMEENTE HERENTHOUT
 OPDRACHT WEGEN- EN RIOLERINGSWERKEN DOORNSTRAAT, HEIKANT, BOUDEWIJNLAAN (DEEL) EN PALEERSTRAAT

GRONDINNAME

REVISIE	INDEX	DATUM	OMSCHRIJVING	PM	PV
A	11-01-22	OPMAKEN ROOLIJNPLAN	RSC	PVE	
B	04-04-22	OPMAKEN PLAN PERCEEL BUFFERBEKKEN	RSC	PVE	

SCHAAL 1:500 OPP. 0,87 m² PLAN NR. 5.5

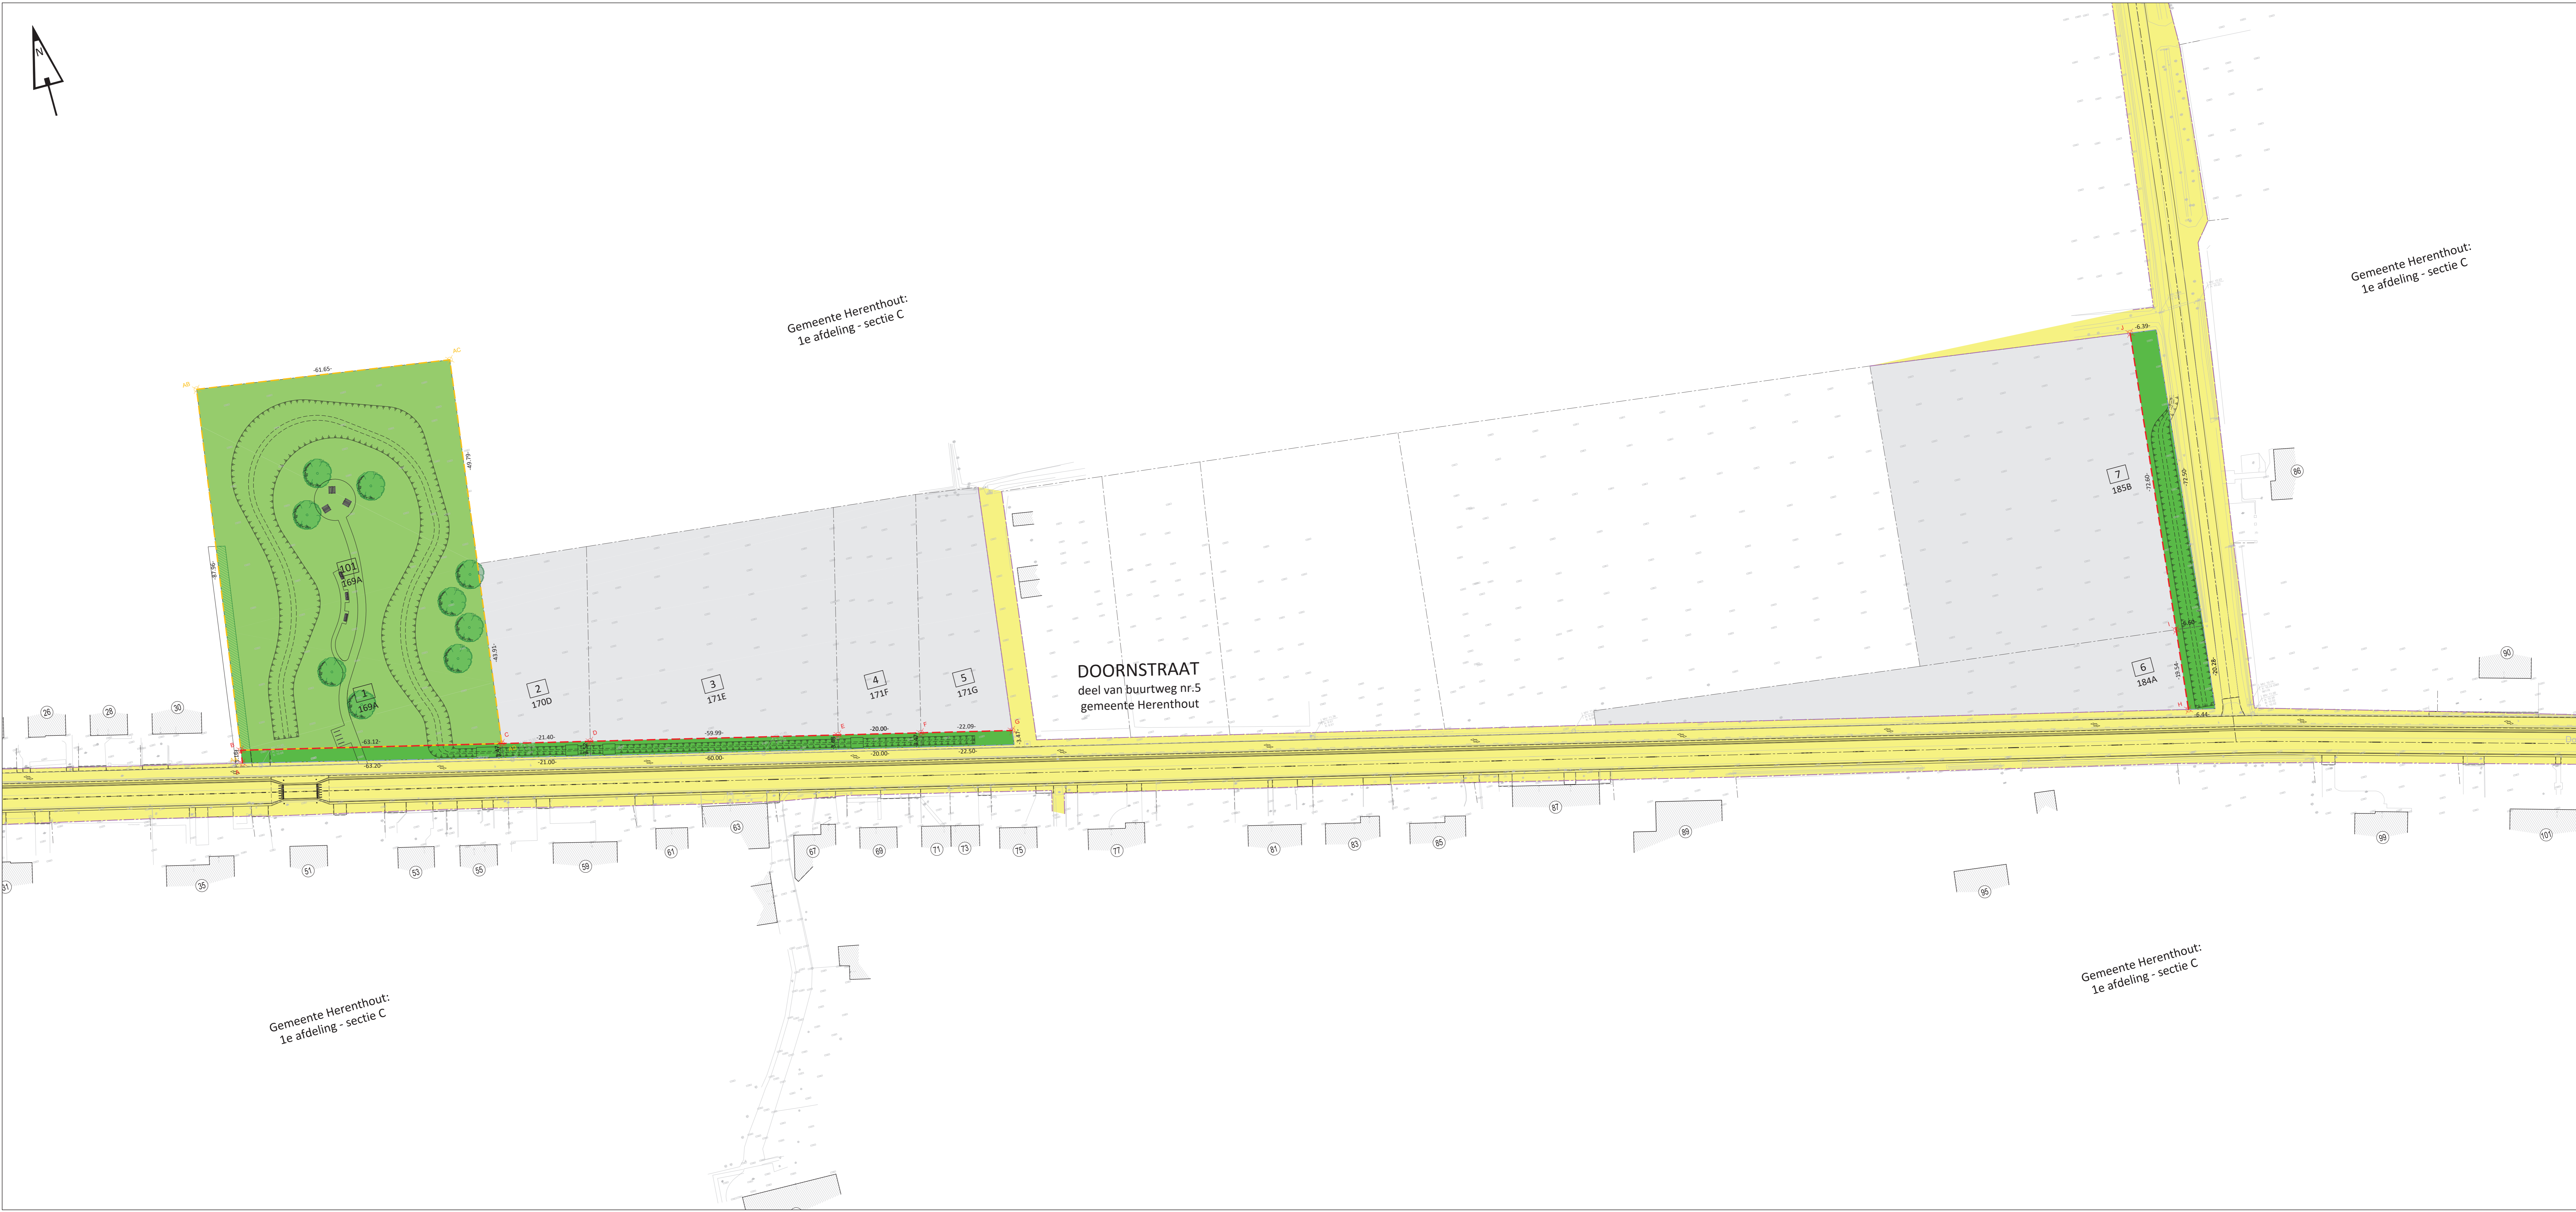

LEGENDE

- Perceelsgrens
- 170D perceelnummer
- - - - - Bestaande rooilijn, bepaald door landmeter-expert Raf Ernots
- - - - - Bestaande, af te schaffen rooilijn, bepaald door landmeter-expert Raf Ernots
- - - - - Ontworpen rooilijn
- ⊗ Knikpunten ontworpen rooilijn
- - - - - Ontworpen perceelsgrens bufferbekken
- ⊗ AA Knikpunten ontworpen perceelsgrens bufferbekken
- 19 volgnummer grondinname
- te behouden openbaar domein
- Nieuw openbaar domein/in te nemen gronden
- Door de gemeente in te nemen gronden (565m²)
- erfdienstbaarheid toegangsweg (111m²)
- Niet bebouwbare percelen

LIJST COÖRDINATEN

Nr	Knikpunt	X-coördinaat (m)	Y-coördinaat (m)
1	A	178347.256	202370.170
2	B	178347.696	202373.296
3	C	178409.064	202358.525
4	D	178429.868	202353.518
5	E	178488.195	202339.480
6	F	178507.638	202334.800
7	G	178529.118	202329.631
8	H	178805.190	202260.917
9	I	178807.294	202280.345
10	J	178815.107	202352.525
101	AA	178347.696	202373.296
102	AB	178359.953	202460.396
103	AC	178420.955	202451.469
104	AD	178409.064	202358.525